





Курская область Курский район Полянский сельсовет **ГЕНЕРАЛЬНЫЙ ПЛАН** Карта территорий, подверженных риску возникновения чрезвычайных ситуаций природного и техногенного характера

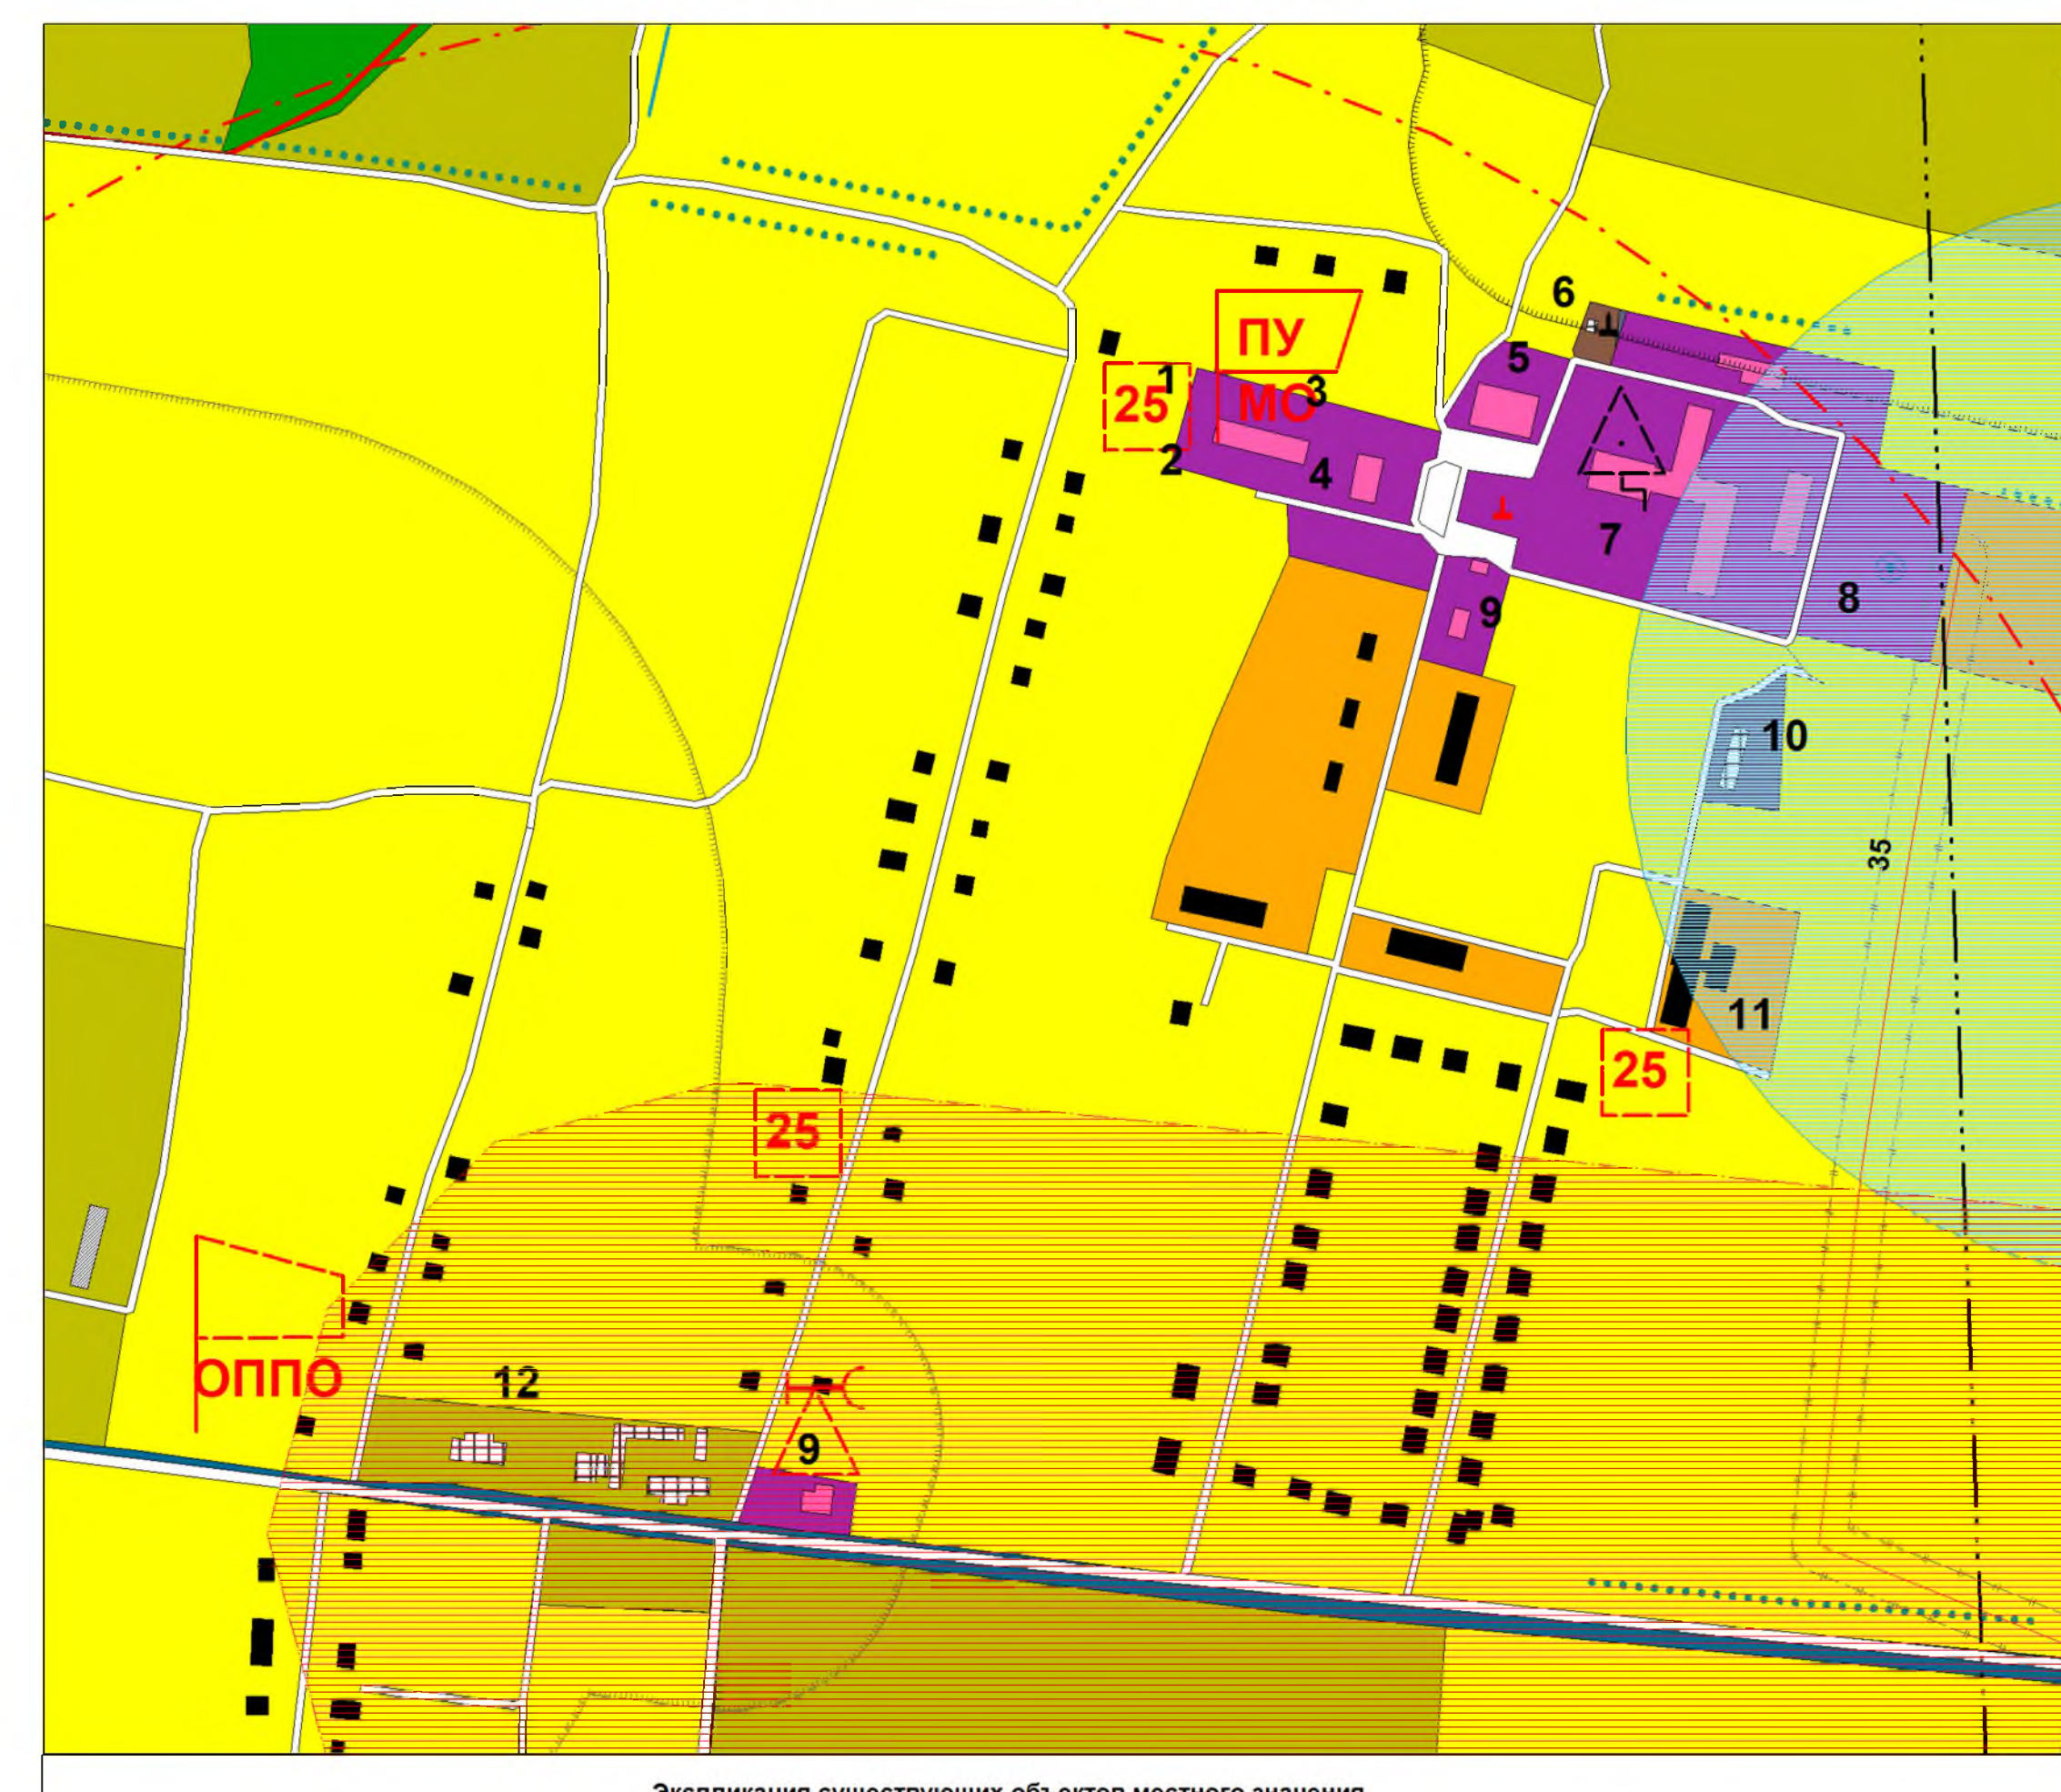

Экспликация существующих объектов местного значения					
№ по ГП	Наименование	№ по ГП	Наименование	№ по ГП	Наименование
1	Администрация с.с.	5	ДС магазин, библиотека	9	Магазины
2	ФАП, почта	6	Котельня	10	Материально-техническая база ЖЭС
3	Детский сад	7	Школа	11	Общеклассное
4	МФУ ЖЭС "Комфорт", стоматолог кабинет	8	Спортивная площадка	12	ООО "Сельхознабвыт"

Фрагмент - с.Полянское (масштаб 1:5000)

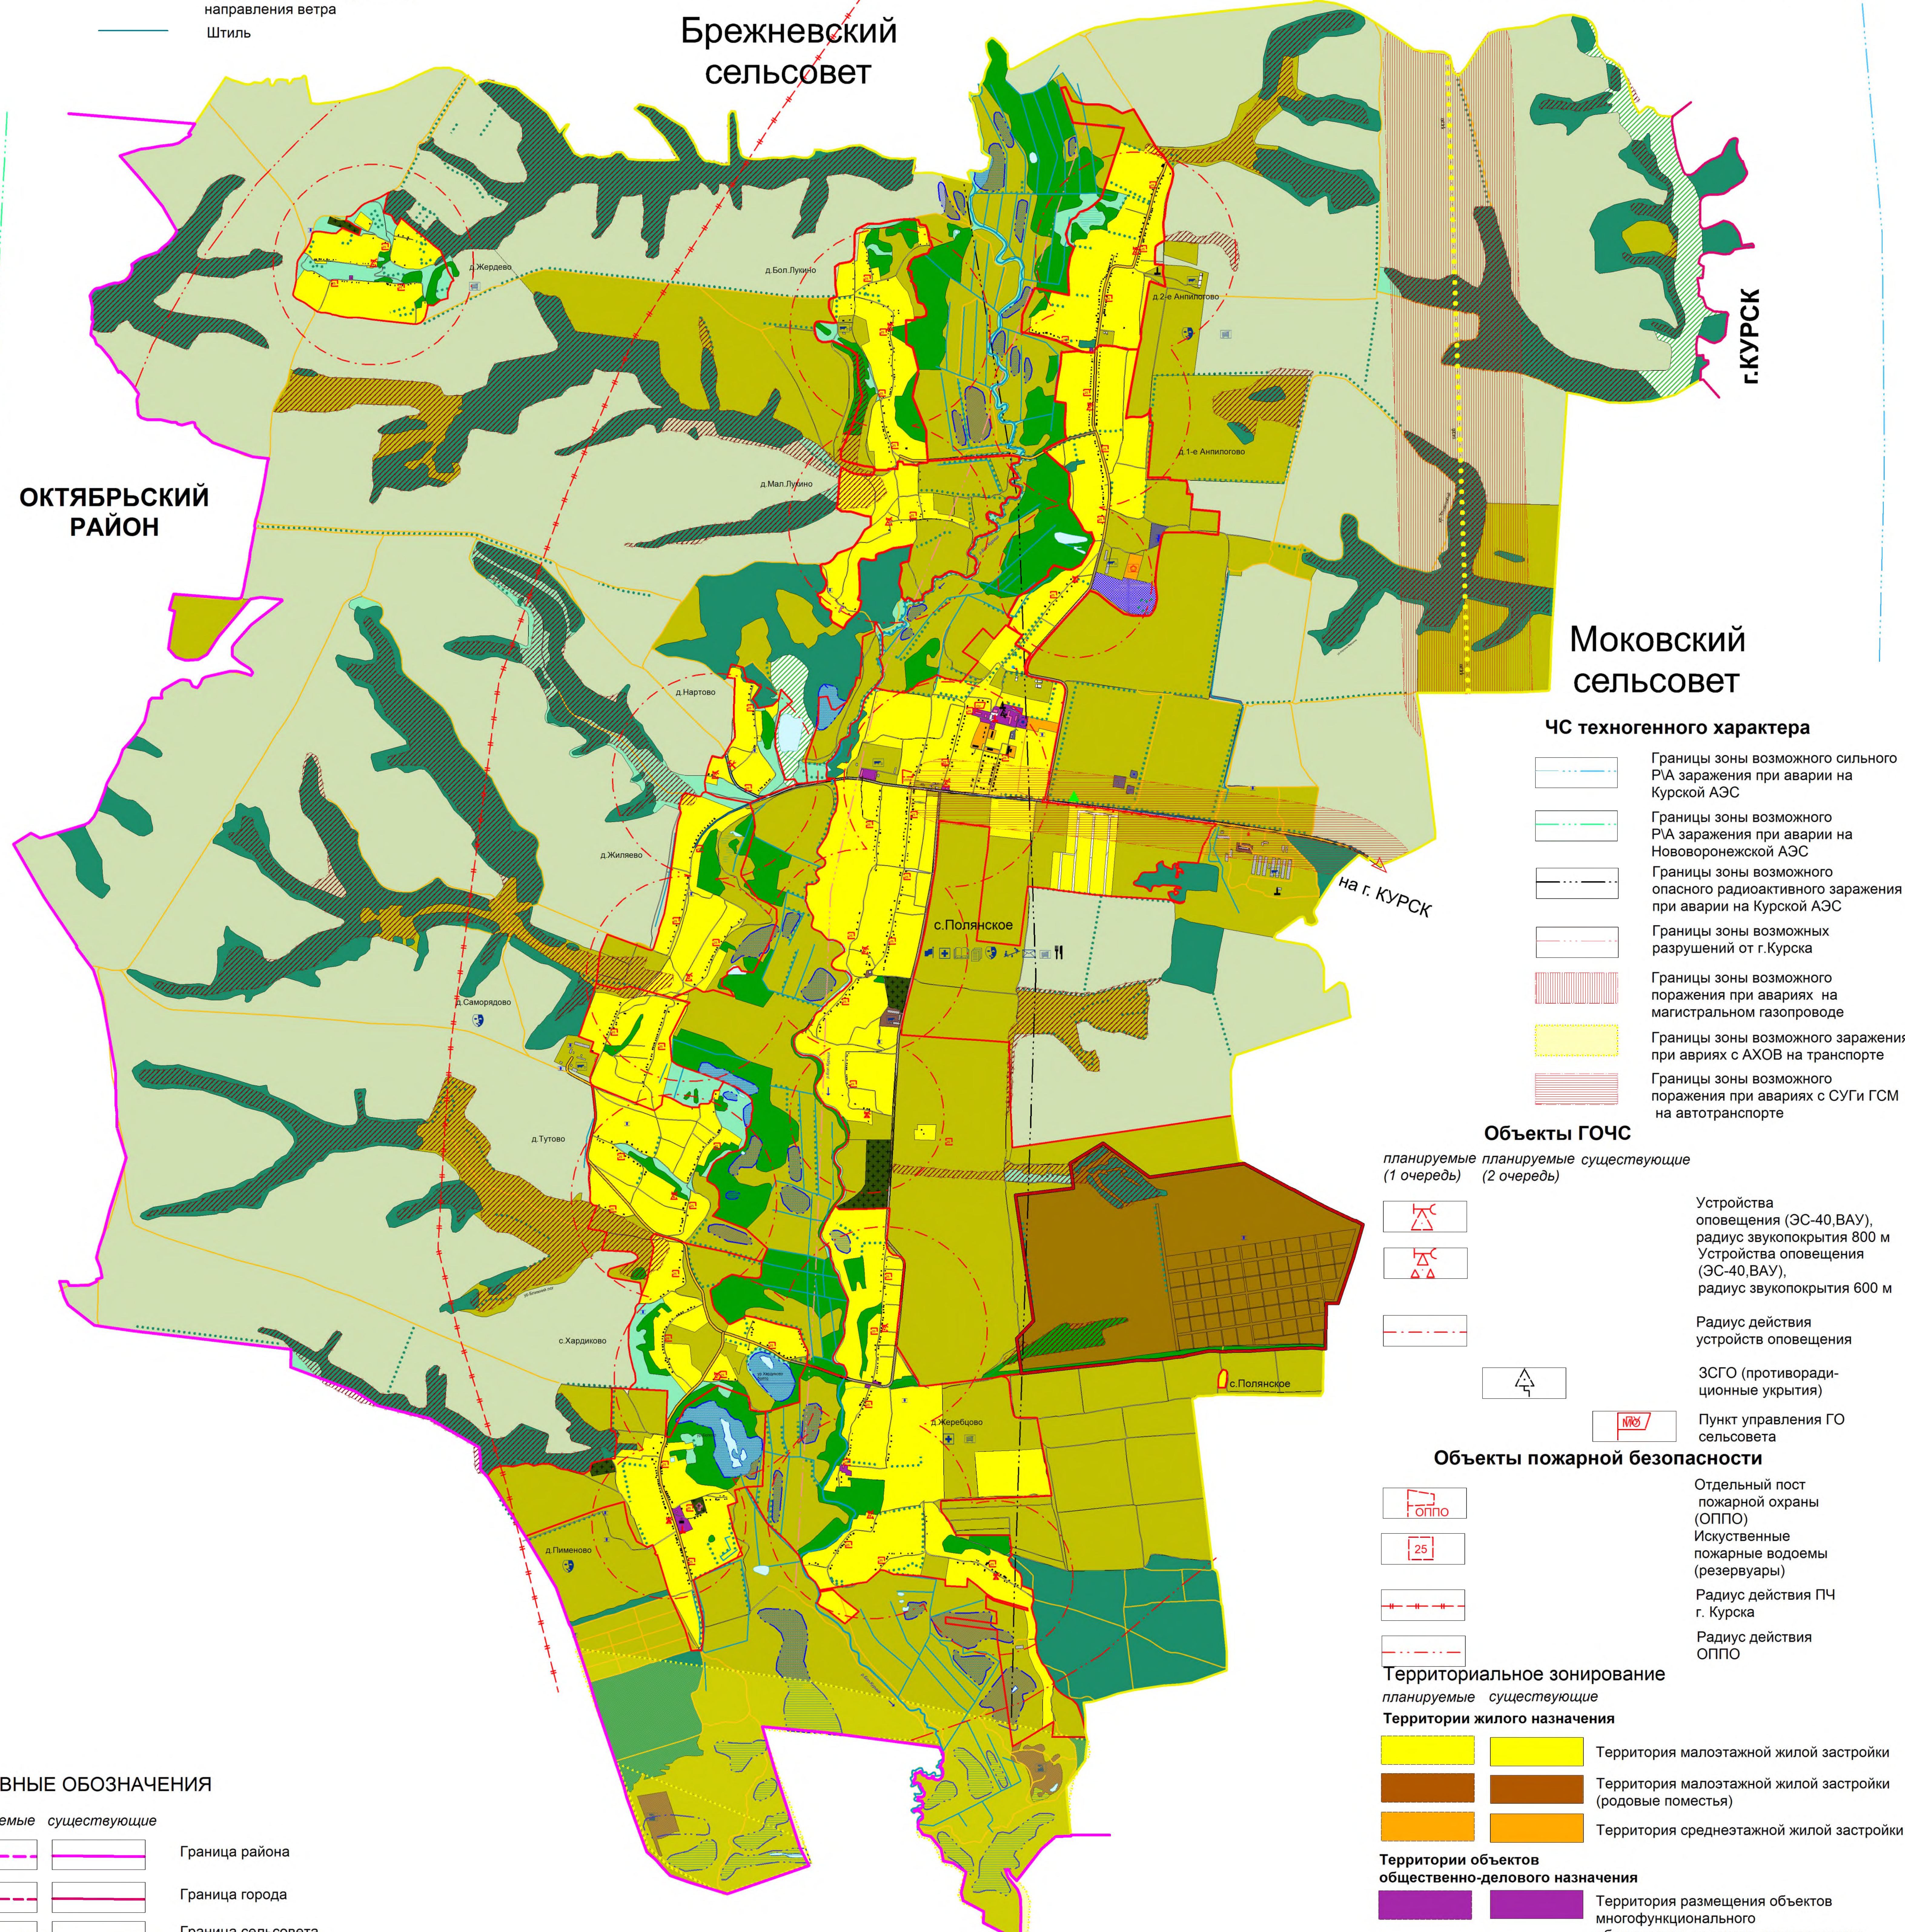

ЧС техногенного характера

- Границы зоны возможного сильного Р/А заражения при аварии на Курской АЭС
- Границы зоны возможного Р/А заражения при аварии на Нововоронежской АЭС
- Границы зоны возможного опасного радиоактивного заражения при аварии на Курской АЭС
- Границы зоны возможных разрушений от г. Курска
- Границы зоны возможного поражения при авариях на магистральном газопроводе
- Границы зоны возможного заражения при авариях с АХОВ на транспорте
- Границы зоны возможного поражения при авариях с СУГИ ГСМ на автотранспорте

Объекты ГОЧС

- планируемые существующие
 (1 очередь) (2 очередь)
- Устройства оповещения (ЗС-40, ВАУ), радиус звукопокрытия 800 м
 - Устройства оповещения (ЗС-40, ВАУ), радиус звукопокрытия 600 м
 - Радиус действия устройств оповещения
 - ЗСГО (противорадиационные укрытия)
 - Пункт управления ГО сельсовета

Объекты пожарной безопасности

- Отдельный пост пожарной охраны (ОППО)
- Искусственные пожарные водоёмы (резервуары)
- Радиус действия ПЧ г. Курска
- Радиус действия ОППО

Территориальное зонирование

- планируемые существующие
- #### Территории жилого назначения
- Территория малоэтажной жилой застройки
 - Территория малоэтажной жилой застройки (родовые поместья)
 - Территория среднеэтажной жилой застройки
- #### Территории объектов общественно-делового назначения
- Территория размещения объектов общественно-делового, коммерческого, социального и коммунально-бытового назначения
- #### Территории объектов производственного назначения
- Территория занятая объектами производственного и коммунально-складского назначения
- #### Территории размещения объектов сельскохозяйственного назначения
- Территория, занятая сельскохозяйственными угодьями
 - Территория, занятая объектами сельскохозяйственного назначения
 - Природно-ландшафтная территория, в соответствии с местными условиями
- #### Территории объектов рекреационного назначения
- Территория зеленых насаждений
 - Территория зеленых насаждений ГЛФ
 - Территория водных объектов
 - Территория рекреации
- #### Территории объектов инженерной и транспортной инфраструктуры
- Территория улично-дорожной сети
 - Территория инженерной инфраструктуры
 - Территория транспортной инфраструктуры
- #### Территории объектов специального назначения
- Территория кладбищ
 - Территория связанная с государственными объектами

ЧС природного характера

- Границы зоны воздействия гидрологических процессов
- Сильного и умеренного подтопления грунтовыми водами
 - Границы действия ЭСПП
 - Распространение эрозийных процессов
- #### Объекты капитального строительства
- планируемые существующие
- Администрация (Сель.совет)
 - Больница
 - Школа
 - Кафе, ресторан, столовая
 - Библиотека
 - Почта
 - Магазин
 - Детский сад
 - Спортивная площадка (стрельбища)
 - Промышленного назначения
 - Станция обслуживания автомобилей
 - Котельня
 - Сельскохозяйственного назначения
 - Специального назначения

Здания, строения

- Строения жилые
- Строения нежилые
- Производственные строения
- Строения общественные
- Церковь, храм

Поверхностные водные объекты

- Река, ручей
- Пруды, озера
- Болото, заболоченность

Растительность

- Леса густые, питомники, сплошные заросли кустарника
- Луговая растительность
- Сад
- Озеленение вдоль дорог

Объекты культурного наследия

- Памятники

УСЛОВНЫЕ ОБОЗНАЧЕНИЯ

- планируемые существующие
- #### Границы
- Граница района
 - Граница города
 - Граница сельсовета
 - Граница населенного пункта
 - Граница СМПК «Родовые Поместья»
- #### ОКС внешнего автомобильного и воздушного транспорта
- Автомобильная дорога межмуниципального значения с асфальтным покрытием
 - Автомобильная дорога с асфальтным и грунтовыми покрытием
 - Взлетно-посадочная полоса
- #### Объекты улично-дорожной сети населенного пункта
- Улицы, дороги
 - Проезды
- #### ОКС транспортных сооружений
- Мост
- #### ОКС гидротехнических сооружений
- Плотина
 - Дамба
- #### ОКС инженерной инфраструктуры
- Водонапорная башня
 - Подстанция 110 Кв
 - Подстанция 35 Кв
 - ЛЭП 35 Кв
 - ГРС
 - Магистральный газопровод

Генеральный план Полянского сельсовета Курского района Курской области					
Изм.	Исп.	Лист	Масш.	Лист	Дата
Рук. проекта Тологаев	Воробьев А.А. Романская Е.А.				
Графические материалы обозначены включая материалы Генерального плана Полянского сельсовета Курского района Курской области					
Дата разработки, утверждения, даты исполнения: 2021-12-21					
ИП Воробьев С.Н.					