





Курская область Курский район Полянский сельсовет ГЕНЕРАЛЬНЫЙ ПЛАН Карта планируемого размещения объектов местного значения

УТВЕРЖДЕН
решением Собрания депутатов
Полянского сельсовета
Курского района Курской области
от 21 декабря 2021 года № 132-6-51



Экспликация существующих объектов местного значения					
№ по ГП	Наименование	№ по ГП	Наименование	№ по ГП	Наименование
1	Администрация с.с.	5	ДК магазин, библиотечка	9	Магазины
2	ФАП, почта	6	Котельня	10	Материально-техническая база ЖХХ
3	Детский сад	7	Школа	11	Общественные
4	МУП ЖХХ "Комфорт", стоматолог. кабинет	8	Спортивная площадка	12	ООО "Сельхозснаббыт"
				13	Машинный двор

Фрагмент- с.Полянское (масштаб 1:5000)

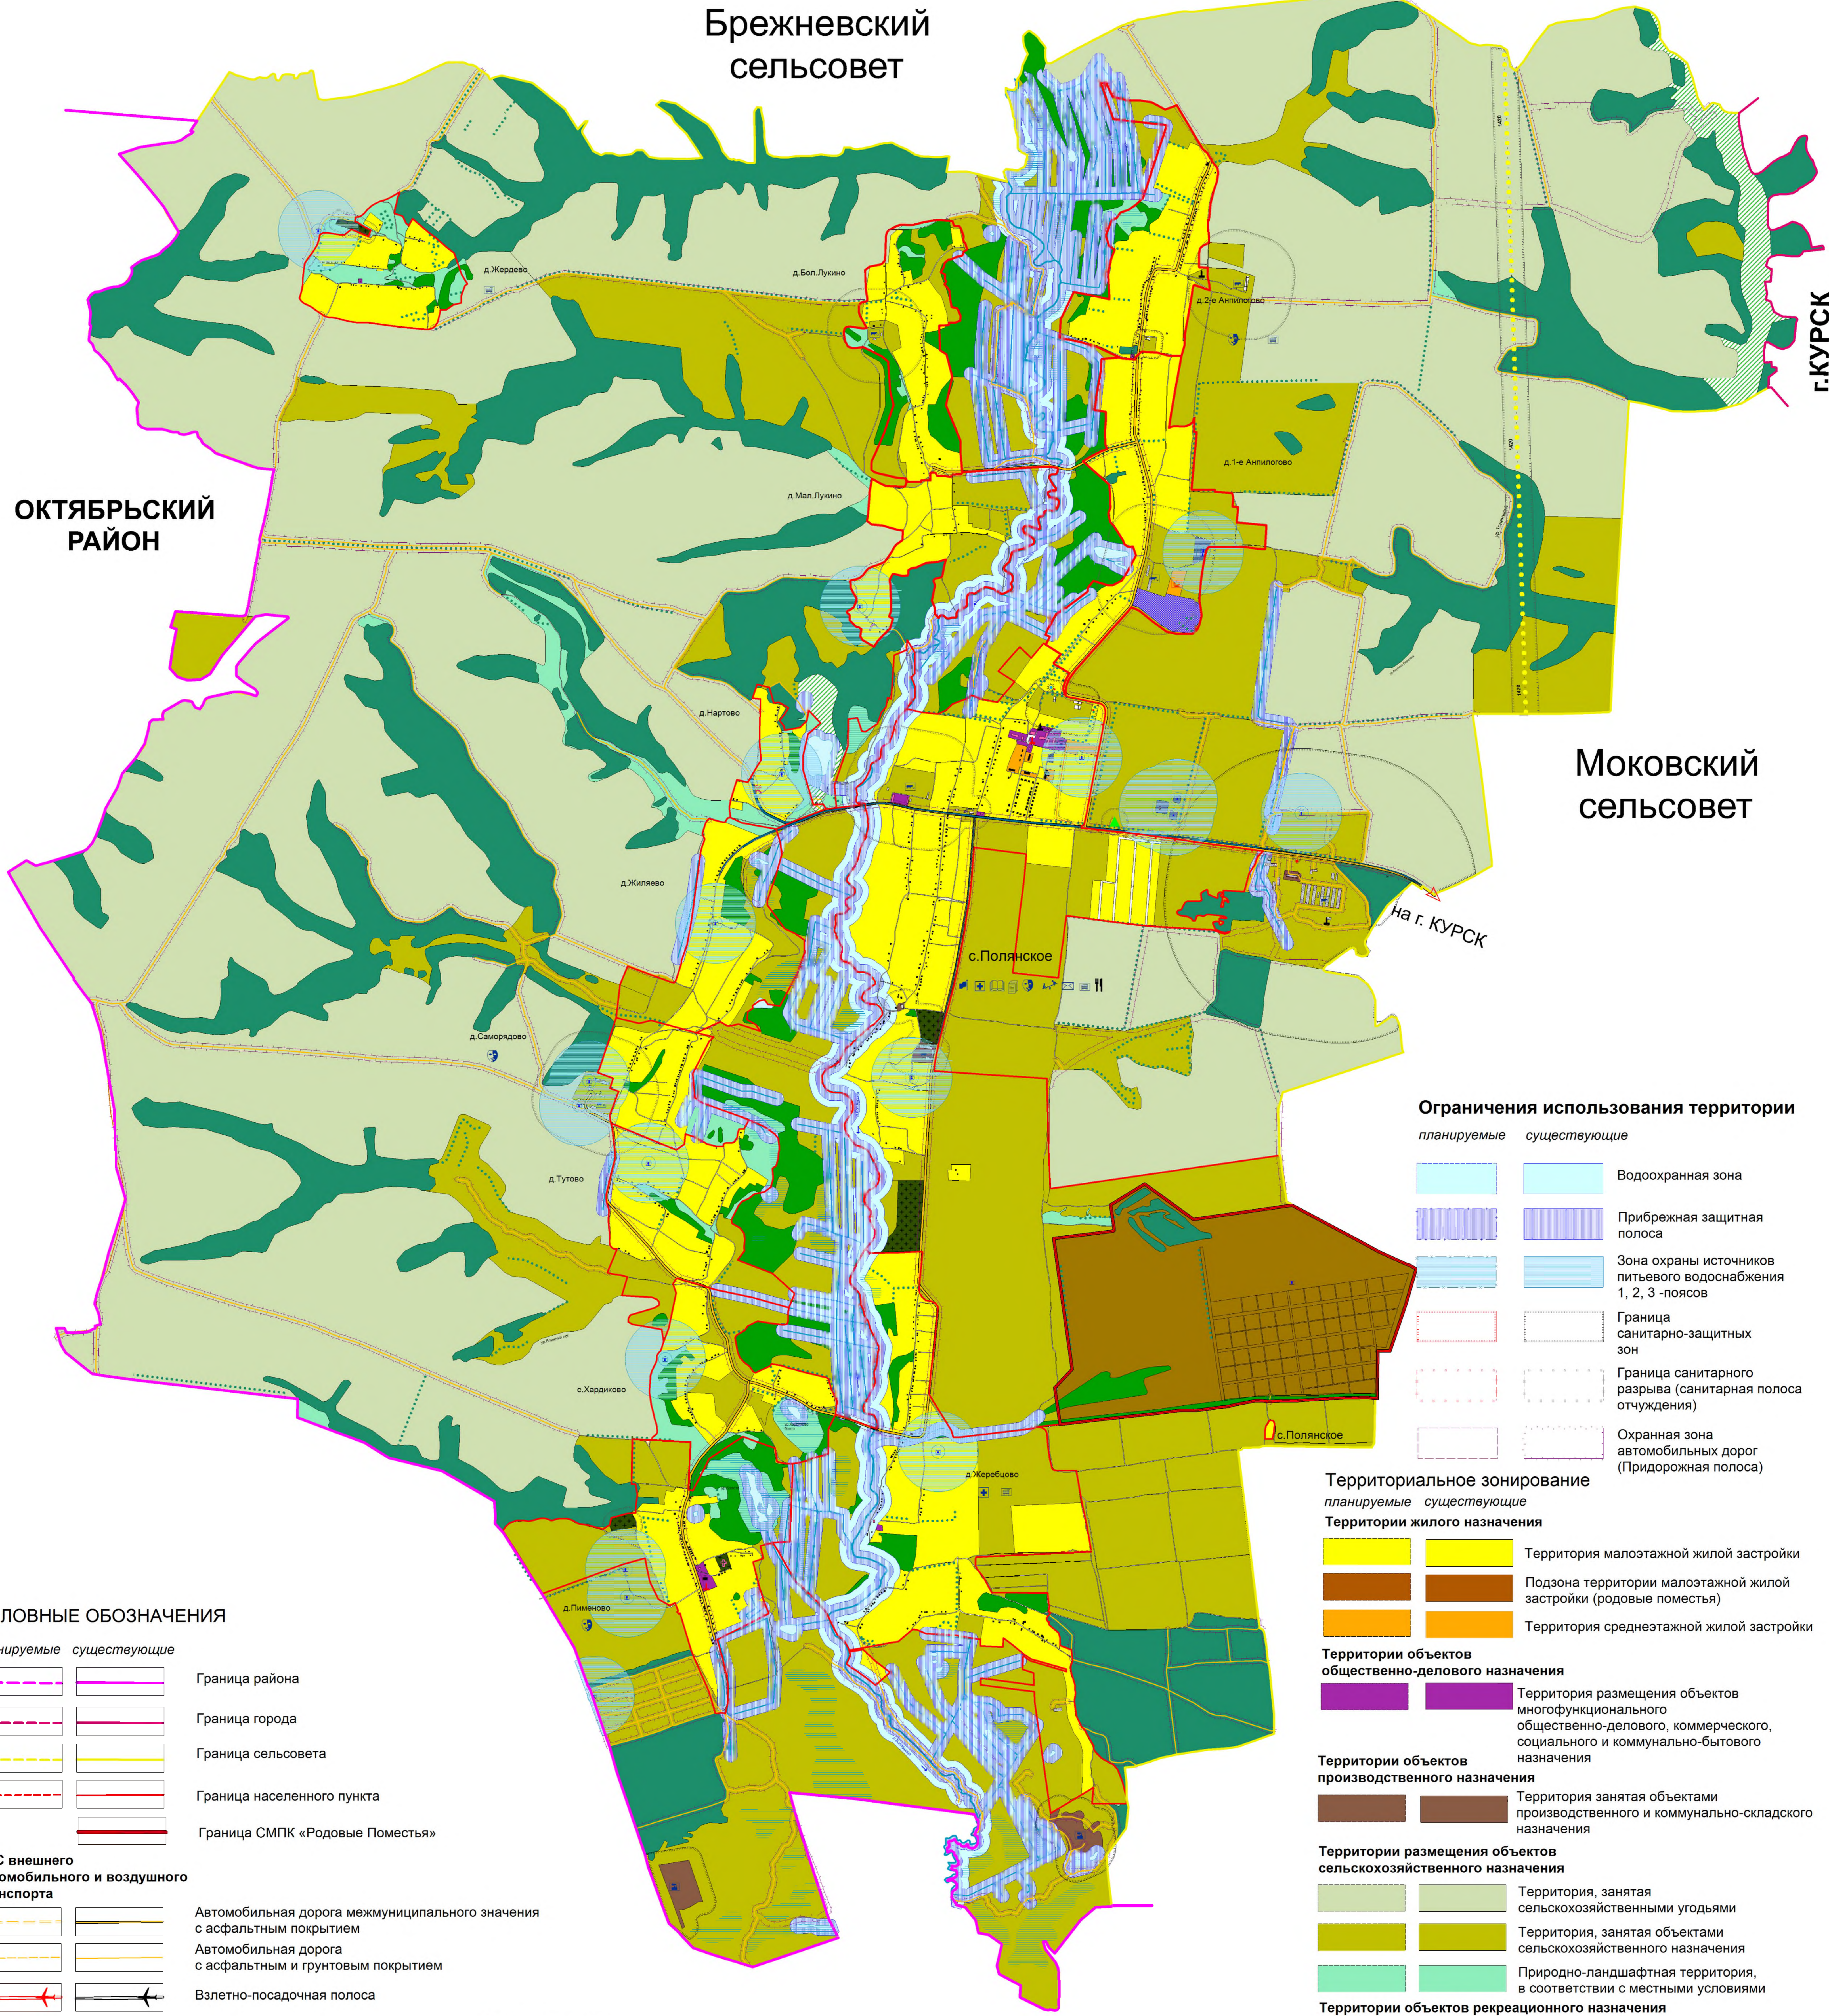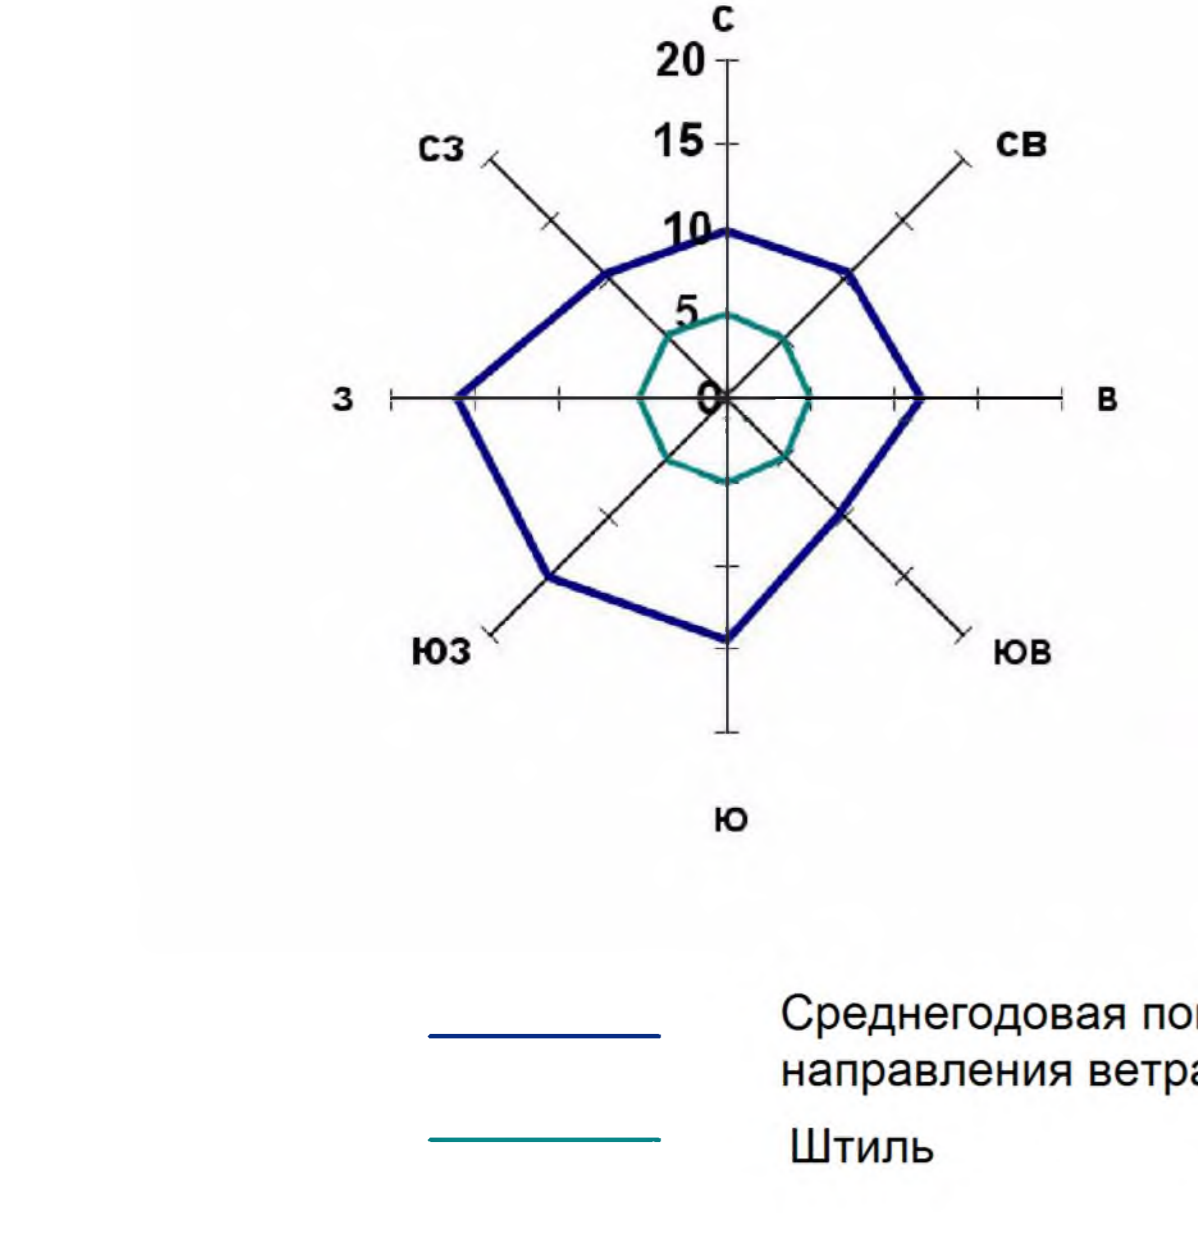

УСЛОВНЫЕ ОБОЗНАЧЕНИЯ

планируемые	существующие	
		Граница района
		Граница города
		Граница сельсовета
		Граница населенного пункта
		Граница СМПК «Родовые Поместья»

ОКС внешнего автомобильного и воздушного транспорта	
	Автомобильная дорога межмуниципального значения с асфальтным покрытием
	Автомобильная дорога с асфальтным и грунтовым покрытием
	Взлетно-посадочная полоса

Здания, строения

	Строения жилые
	Строения нежилые
	Производственные строения
	Строения общественные
	Церковь, храм

Поверхностные водные объекты

	Река, ручей
	Пруды, озера
	Болото, заболоченность

Растительность

	Леса густые, питомники, сплошные заросли кустарника
	Луговая растительность
	Сад
	Озеленение вдоль дорог

Объекты культурного наследия

	Памятники
--	-----------

Объекты капитального строительства

планируемые	существующие	
		Администрация (Сель.совет)
		Больница
		Школа
		Кафе, ресторан, столовая
		Библиотека
		Почта
		Магазин
		Детский сад
		Спортивная площадка (стрельбище)
		Промышленного назначения
		Станция обслуживания автомобилей
		Котельня
		Сельскохозяйственного назначения
		Специального назначения

Ограничения использования территории

планируемые	существующие	
		Водоохранная зона
		Прибрежная защитная полоса
		Зона охраны источников питьевого водоснабжения 1, 2, 3-я полос
		Граница санитарно-защитных зон
		Граница санитарного разрыва (санитарная полоса отчуждения)
		Охранная зона автомобильных дорог (Придорожная полоса)

Территориальное зонирование

планируемые	существующие	
		Территории жилого назначения
		Территория малоэтажной жилой застройки
		Подзона территории малоэтажной жилой застройки (родовые поместья)
		Территория среднеэтажной жилой застройки
		Территории объектов общественно-делового назначения
		Территория размещения объектов многофункционального, общественного-делового, социального и коммунально-бытового назначения
		Территории объектов производственного назначения
		Территория занятая объектами производственного и коммунально-складского назначения
		Территории размещения объектов сельскохозяйственного назначения
		Территория, занятаяными угодьями
		Территория, занятая объектами сельскохозяйственного назначения
		Природно-ландшафтная территория, в соответствии с местными условиями
		Территории объектов рекреационного назначения
		Территория зеленых насаждений
		Территория зеленых насаждений ГЛФ
		Территория водных объектов
		Территория рекреации
		Территории объектов инженерной и транспортной инфраструктуры
		Территория улично-дорожной сети
		Территория инженерной инфраструктуры
		Территория транспортной инфраструктуры
		Территории объектов специального назначения
		Территория кладбищ
		Территория связанная с государственными объектами

Генеральный план Полянского сельсовета Курского района Курской области					
Имен.	Имен.	Имен.	Имен.	Имен.	Имен.
Рук. проекта	Воробьев А.А.	Над.карт.	Толговаф	Лист	Лист
	Романов Е.А.			П	2
Масштаб 1:5000				Лист	Лист
ИП Воробьева С.Н.					