




# Курская область Курский район Полянский сельсовет ГЕНЕРАЛЬНЫЙ ПЛАН Карта современного использования территории

УТВЕРЖДЕН  
решением Собрания депутатов  
Полянского сельсовета  
Курского района Курской области  
от 21 декабря 2021 года № 132-6-51

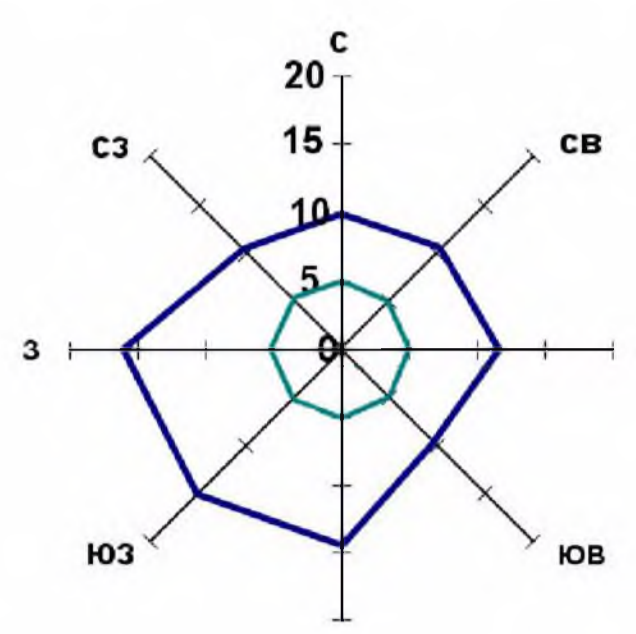


— Средняя годовая повторяемость направления ветра  
— Штиль



Экспликация существующих объектов местного значения					
№ по ГП	Наименование	№ по ГП	Наименование	№ по ГП	Наименование
1	Администрация с.с.	5	ДК, магазин, библиотека	9	Магазины
2	ФАП, почта	6	Котельня	10	Материально-техническая база ЖХ
3	Детский сад, МПТ «ЖК» «Комфорт», стоматолог. кабинет	7	Школа	11	Общешите
4		8	Спортивная площадка	12	ООО «Сельхозснаббыт»
				13	Машинный двор

Фрагмент - с.Полянское (масштаб 1:5000)

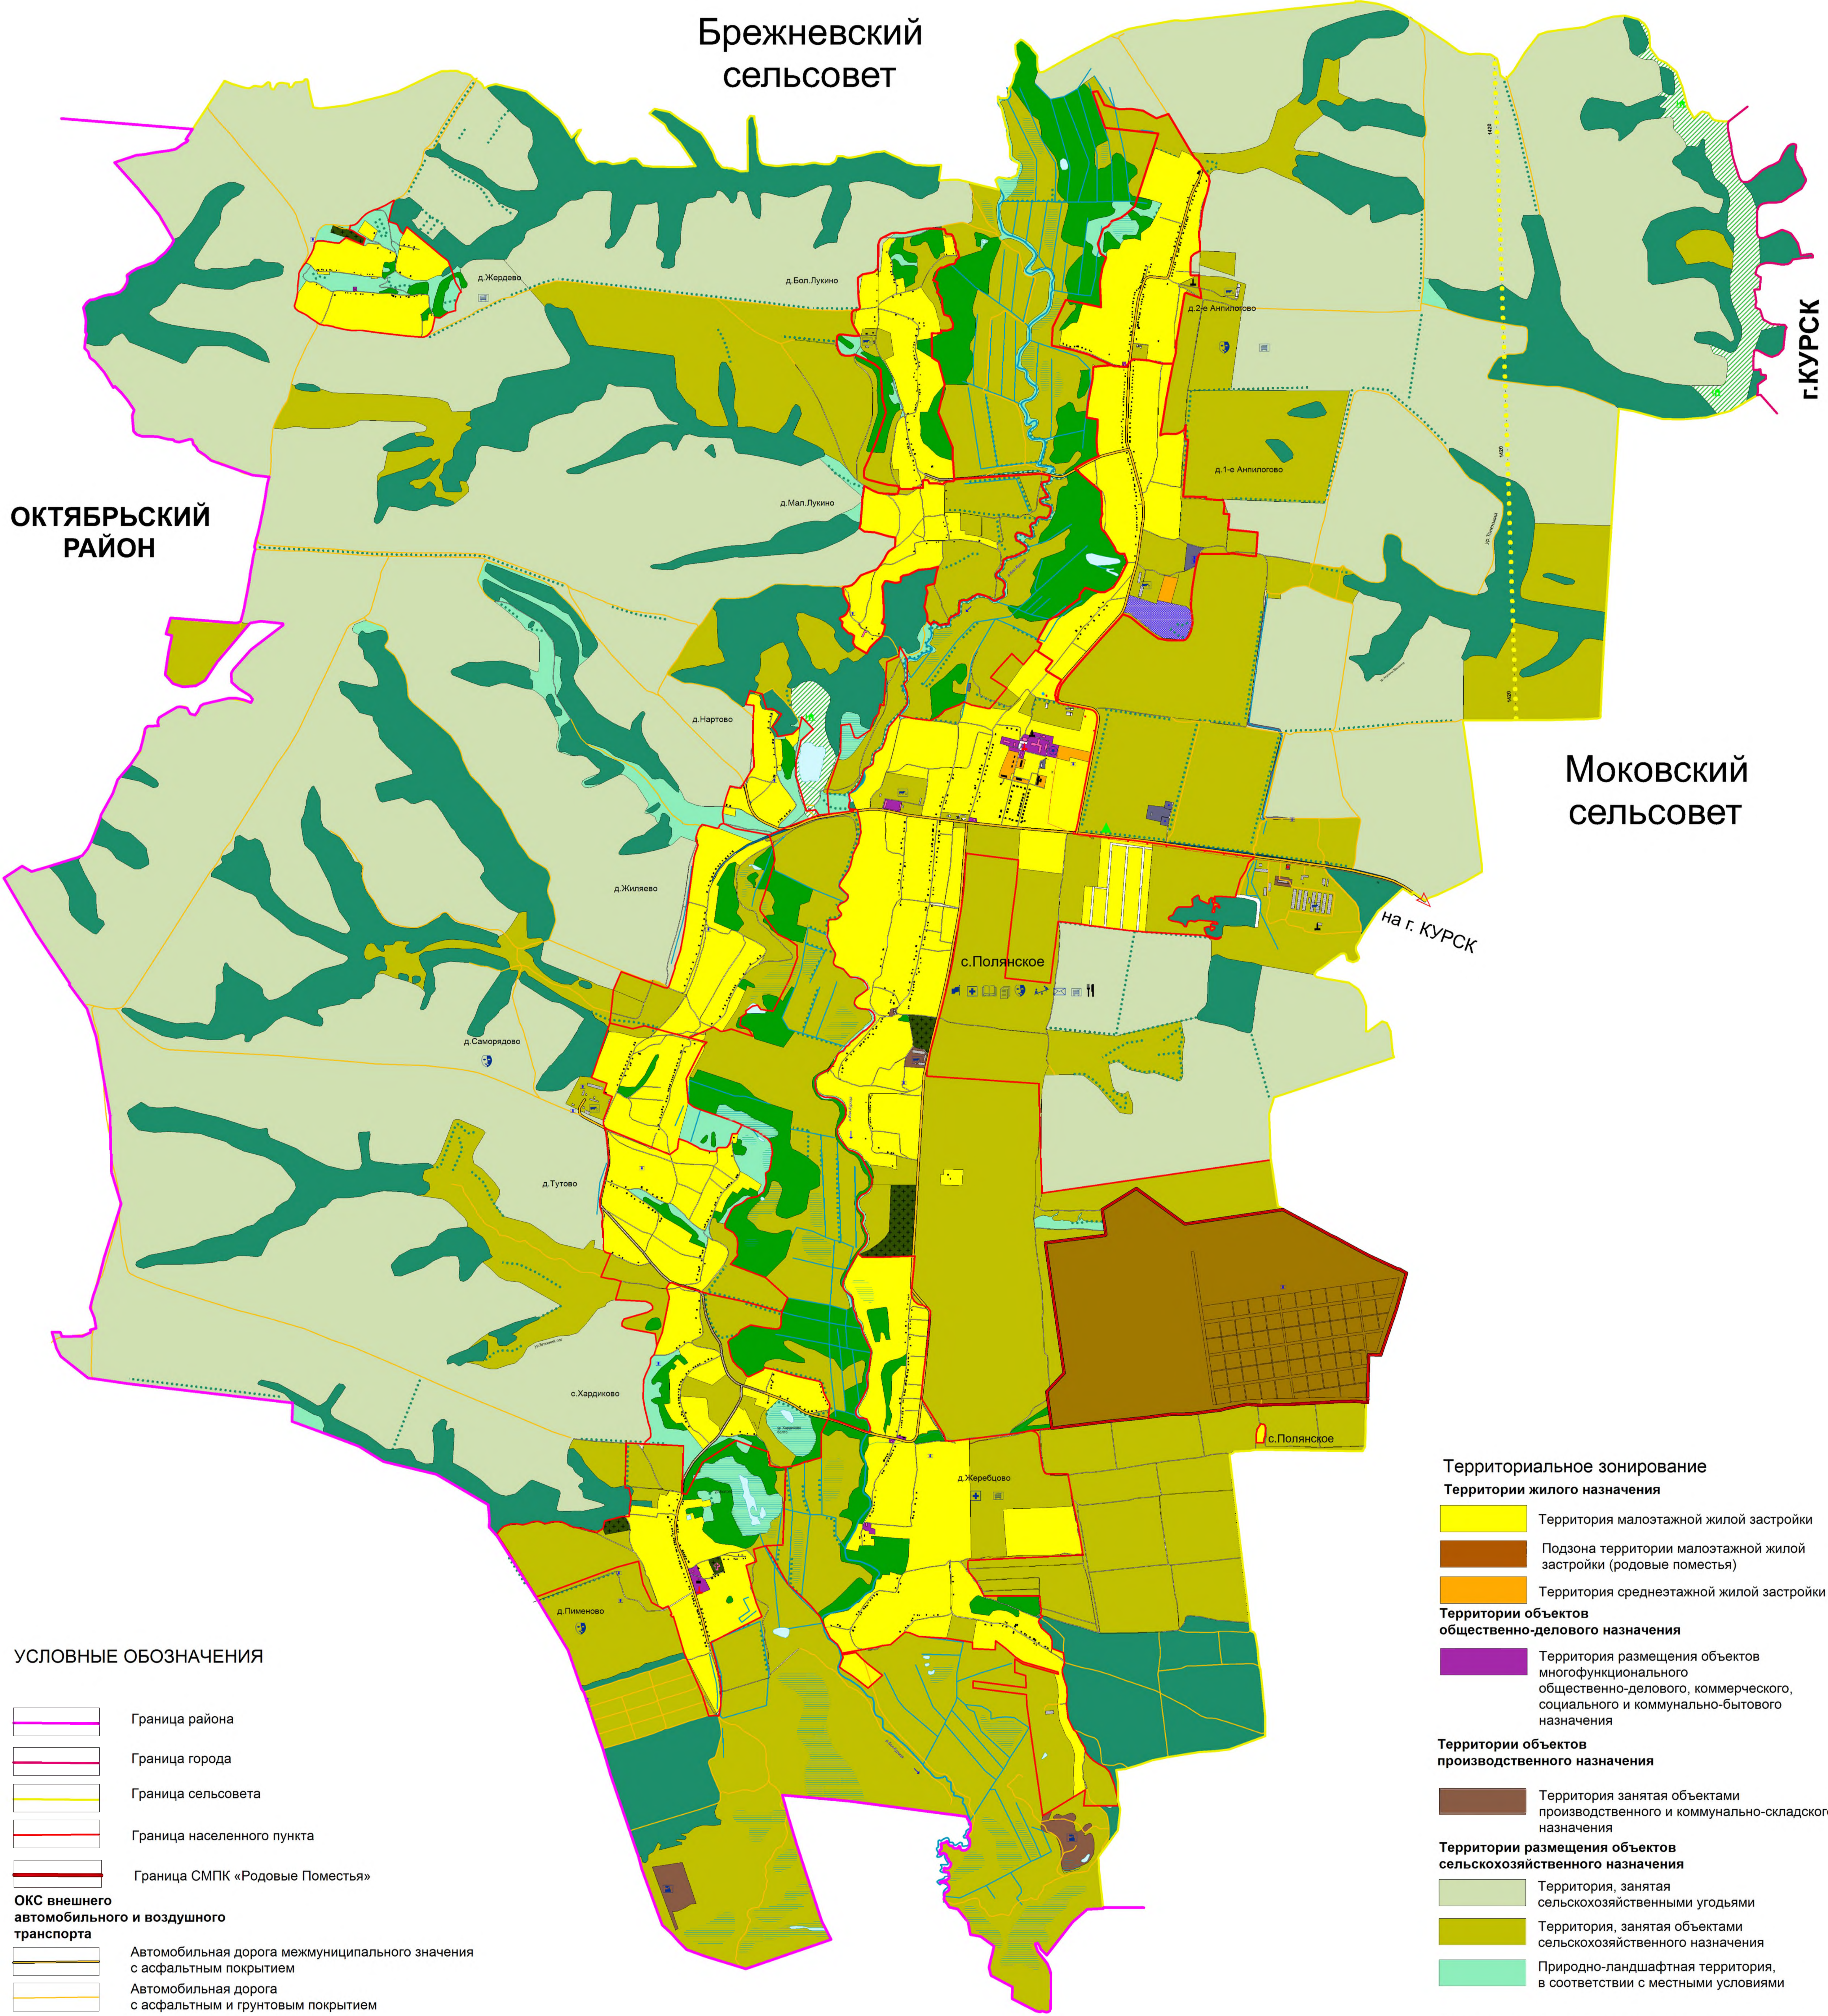

ОКТАБРЬСКИЙ РАЙОН

Брежневский сельсовет

Моковский сельсовет

г.КУРСК

на г. КУРСК

### УСЛОВНЫЕ ОБОЗНАЧЕНИЯ

- Граница района
- Граница города
- Граница сельсовета
- Граница населенного пункта
- Граница СМПК «Родовые Поместья»

- #### ОКС внешнего автомобильного и воздушного транспорта
- Автомобильная дорога межмуниципального значения с асфальтным покрытием
  - Автомобильная дорога с асфальтным и грутовым покрытием
  - Взлетно-посадочная полоса

- #### Объекты улично-дорожной сети населенного пункта
- Улицы, дороги
  - Проезды

- #### ОКС транспортных сооружений
- Мост

- #### Здания, строения
- Строения жилые
  - Строения нежилые
  - Производственные строения
  - Строения общественные
  - Церковь, храм

- #### Поверхностные водные объекты
- Река, ручей
  - Пруды, озера
  - Болото, заболоченность

- #### ОКС гидротехнических сооружений
- Плотина
  - Дамба

- #### Растительность
- Леса густые, питомники, сплошные заросли кустарника
  - Луговая растительность
  - Сад
  - Озеленение вдоль дорог

- #### Объекты культурного наследия
- Памятники

- #### ОКС инженерной инфраструктуры
- Водонапорная башня
  - Подстанция 110 Кв
  - Подстанция 35 Кв
  - ЛЭП 35 Кв
  - ГРС
  - Магистральный газопровод

- #### Объекты капитального строительства
- Администрация (Сель.совет)
  - Больница
  - Школа
  - Кафе, ресторан, столовая
  - Библиотека
  - Почта
  - Магазин
  - Детский сад
  - Спортивная площадка
  - Промышленного назначения
  - Станция обслуживания автомобилей
  - Котельня
  - Сельскохозяйственного назначения

- #### Территориальное зонирование
- ##### Территории жилого назначения
- Территория малоэтажной жилой застройки
  - Подзона территории малоэтажной жилой застройки (родовые поместья)
  - Территория среднетэтажной жилой застройки
- ##### Территории объектов общественно-делового назначения
- Территория размещения объектов многофункционального общественно-делового, коммерческого, социального и коммунально-бытового назначения
- ##### Территории объектов производственного назначения
- Территория занятая объектами производственного и коммунально-складского назначения
- ##### Территории размещения объектов сельскохозяйственного назначения
- Территория, занятая сельскохозяйственными угодьями
  - Территория, занятая объектами сельскохозяйственного назначения
  - Природно-ландшафтная территория, в соответствии с местными условиями
- ##### Территории объектов рекреационного назначения
- Территория зеленых насаждений
  - Территория зеленых насаждений ГЛФ
  - Территория водных объектов
  - Территория рекреации
- ##### Территории объектов инженерной и транспортной инфраструктуры
- Территория улично-дорожной сети
  - Территория инженерной инфраструктуры
  - Территория транспортной инфраструктуры
- ##### Территории объектов специального назначения
- Объекты кладбищ
  - Территория связанная с государственными объектами

Генеральный план Полянского сельсовета Курского района Курской области					
Имя	Фамилия	Имя	Фамилия	Имя	Фамилия
Рук. проекта	Воробьева А.А.	Исполнители	Розинская Е.А.	Специалист	Лет
Тологуб				П	1
Дата утверждения: 21.12.2021 г. Исполнитель: Воробьева С.Н.					