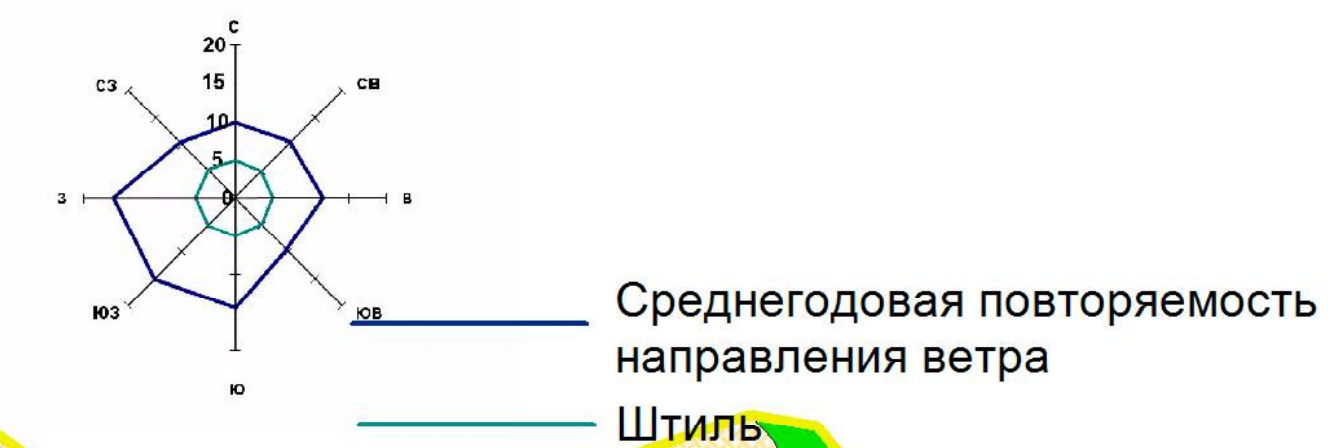


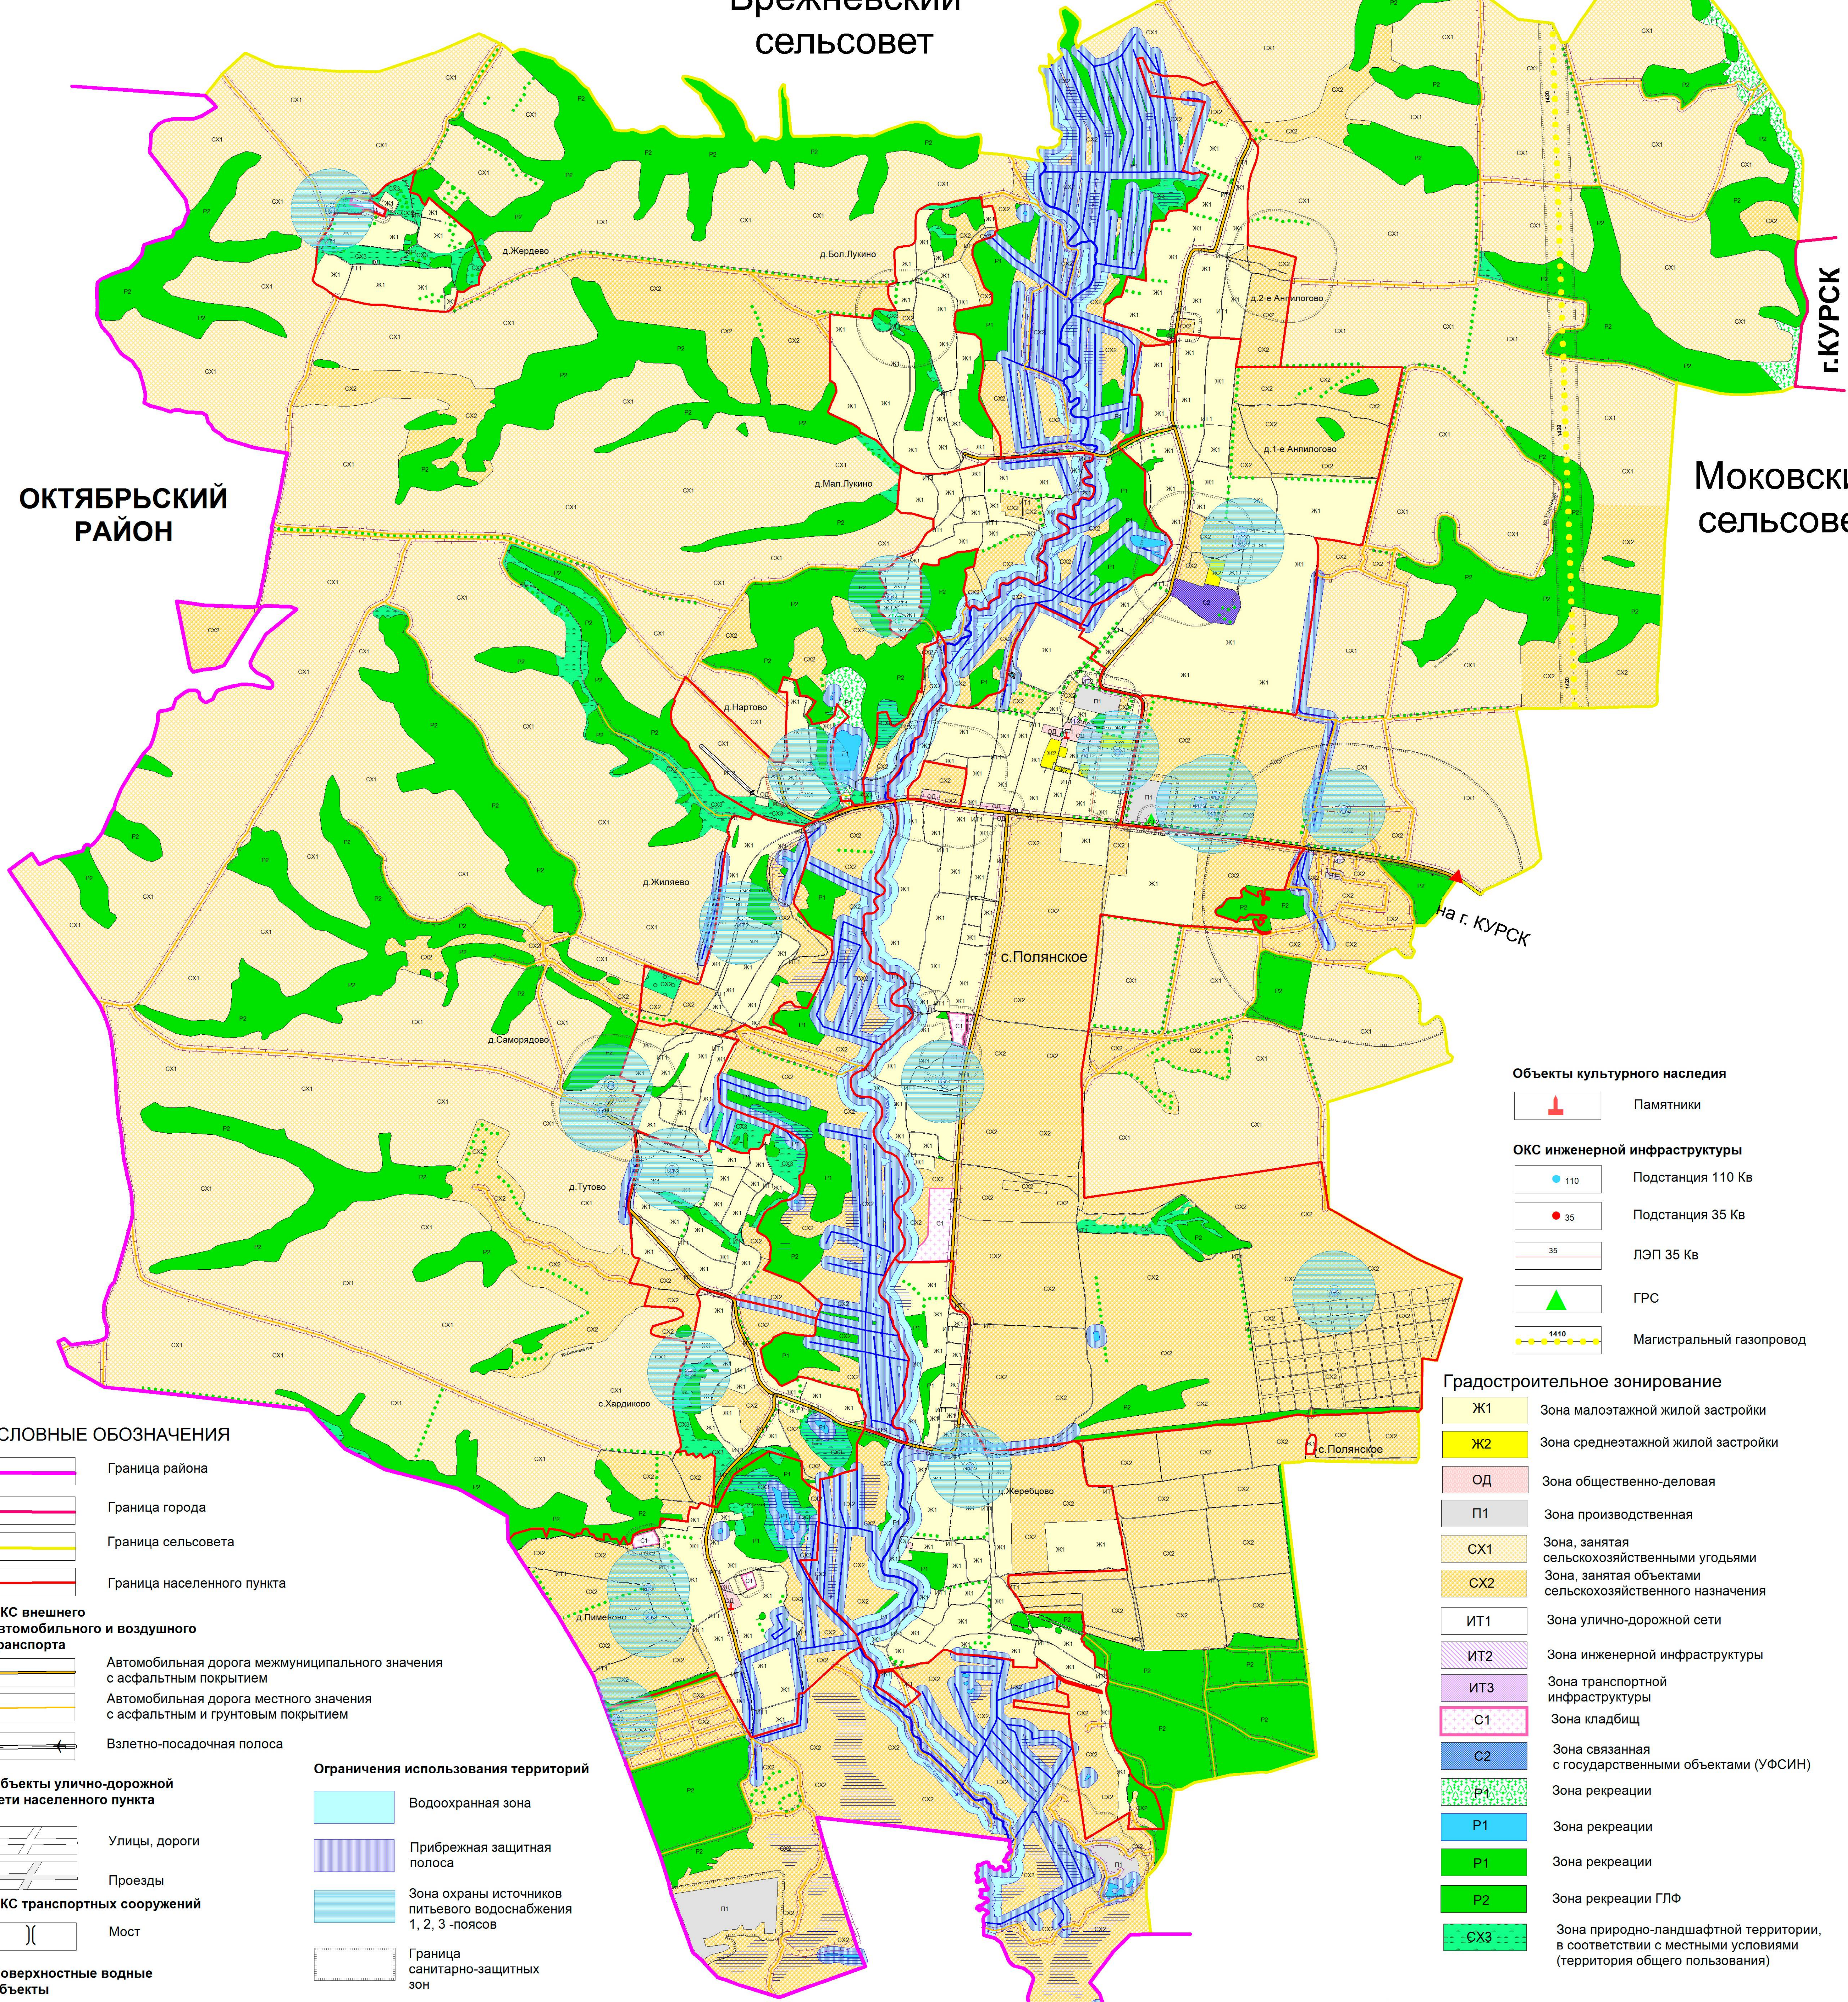


Схема границ зон с особыми условиями использования территории Полянского сельсовета Курского района Курской области

УТВЕРЖДЕНО
решением Собрания депутатов
Полянского сельсовета
Курского района Курской области
от _____ 2019 года № _____



Брежневский сельсовет



УСЛОВНЫЕ ОБОЗНАЧЕНИЯ

- Граница района
- Граница города
- Граница сельсовета
- Граница населенного пункта

- #### ОКС внешнего автомобильного и воздушного транспорта
- Автомобильная дорога межмуниципального значения с асфальтным покрытием
 - Автомобильная дорога местного значения с асфальтным и грунтовым покрытием
 - Взлетно-посадочная полоса

- #### Объекты улично-дорожной сети населенного пункта
- Улицы, дороги
 - Проезды
- #### ОКС транспортных сооружений
- Мост

- #### Поверхностные водные объекты
- Река, ручей
 - Пруды, озера
 - Болото, заболоченность

- #### Ограничения использования территорий
- Водоохранная зона
 - Прибрежная защитная полоса
 - Зона охраны источников питьевого водоснабжения 1, 2, 3 -поясов
 - Граница санитарно-защитных зон
 - Граница санитарного разрыва (санитарная полоса отчуждения)
 - Охранная зона автомобильных дорог (Придорожная полоса)

- #### ОКС гидротехнических сооружений
- Плотина
 - Дамба

- #### Растительность
- Леса густые, питомники, сплошные заросли кустарника
 - Луговая растительность
 - Сад
 - Озеленение вдоль дорог

- #### Объекты культурного наследия
- Памятники
- #### ОКС инженерной инфраструктуры
- Подстанция 110 Кв
 - Подстанция 35 Кв
 - ЛЭП 35 Кв
 - ГРС
 - Магистральный газопровод

- #### Градостроительное зонирование
- Ж1 Зона малоэтажной жилой застройки
 - Ж2 Зона среднеэтажной жилой застройки
 - ОД Зона общественно-деловая
 - П1 Зона производственная
 - СХ1 Зона, занятая сельскохозяйственными угодьями
 - СХ2 Зона, занятая объектами сельскохозяйственного назначения
 - ИТ1 Зона улично-дорожной сети
 - ИТ2 Зона инженерной инфраструктуры
 - ИТ3 Зона транспортной инфраструктуры
 - С1 Зона кладбищ
 - С2 Зона связанная с государственными объектами (УФСИН)
 - Р1 Зона рекреации
 - Р2 Зона рекреации ГЛФ
 - СХ3 Зона в соответствии с местными условиями (территория общего пользования)

Схема границ зон с особыми условиями использования территории Полянского сельсовета Курского района Курской области			
Имя	Место	Лист	Листов
Рук. проекта	Воробьев А.А.	2	2
Топограф	Романова Е.А.		
Схема границ зон с особыми условиями использования территории Полянского сельсовета Курского района Курской области. Масштаб 1:25000			
ИП Воробьев А.А.			